


BLOCO A - PRIMEIRO ANDAR

Aqui temos a planta do primeiro andar do Bloco A.

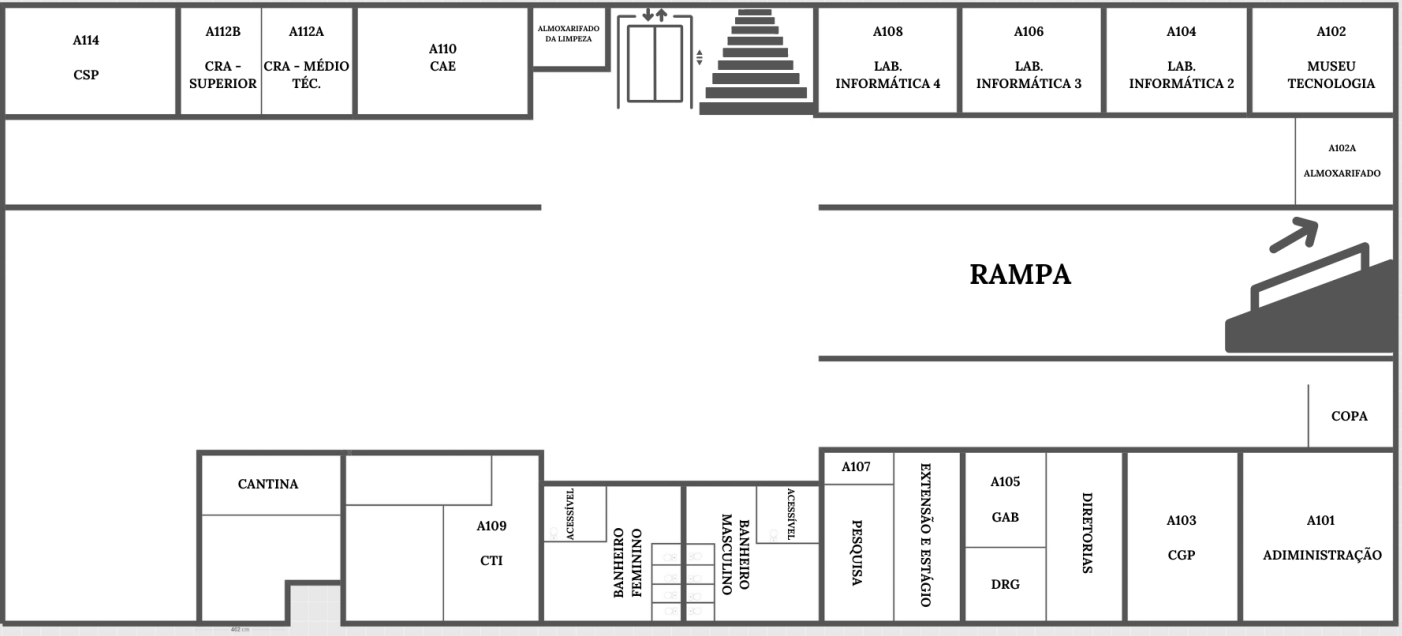

Esse andar é destinado as diretorias, coordenadorias e laboratórios de informática.

Revision #1
Created Mon, Sep 16, 2024 2:59 PM by Estéfany Cristina Lima Luz
Updated Mon, Sep 16, 2024 3:36 PM by Estéfany Cristina Lima Luz