


BLOCO A - SEGUNDO ANDAR

Essa é a planta do **segundo andar do Bloco A**.

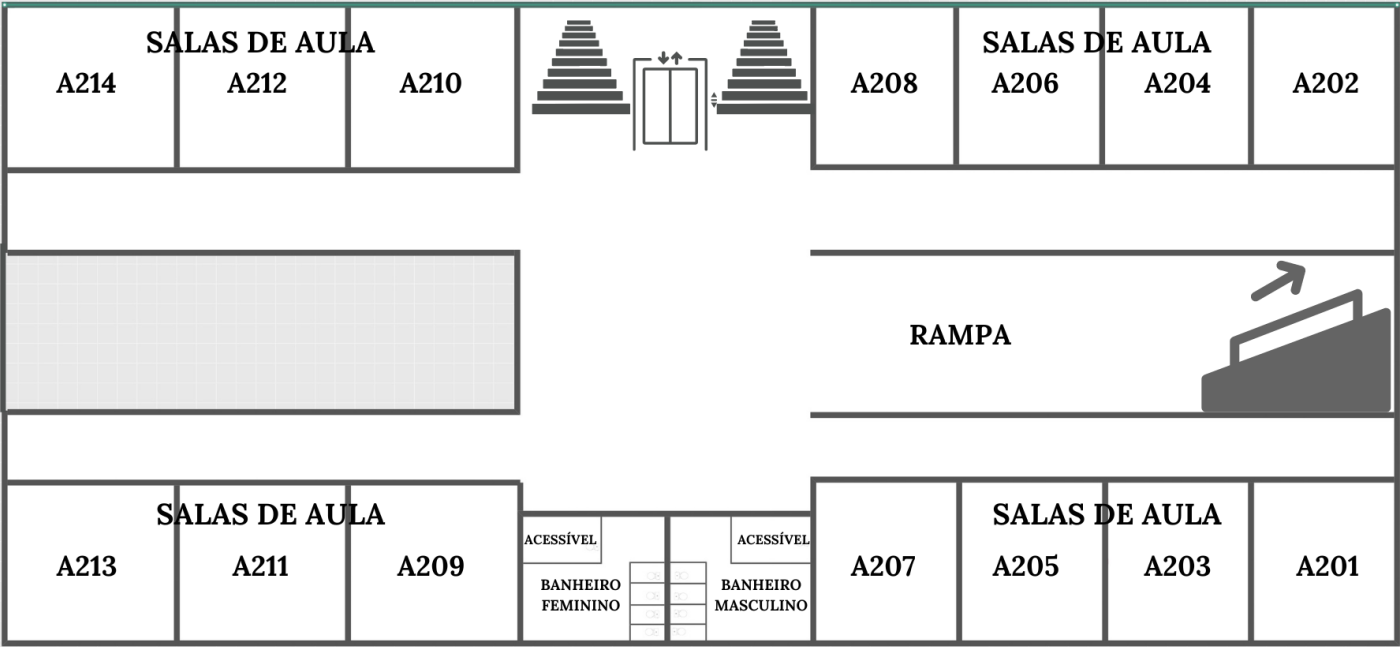

Esse andar ele é destinado as salas de aula.